

# KIUSALAN RANTAKAAVA

1:2000

KUNTA: RUOKOLAHTI  
 KYLA: KIETÄVÄLÄ  
 TILAT: TONILA RN:o 1:59  
 KIUSALA RN:o 1:60

## MERKINTÖJEN SELITYS JA RANTAKAAVAMAARAYKSET:

- 3 m sen kaava-alueen ulkopuolella oleva viiva, jota vahvistaminen koskee
- Eri kaavamääräysten alaisten alueen osien välinen raja ja ulkoinen rakennusraja
- Korttelin tai alueen raja
- Ohjeellinen alueen raja
- Ohjeellinen rakennuspaikan raja
- Muu ohjeellinen raja kuin rakennuspaikan raja
- 2 Korttelin numero
- 3 Ohjeellisen rakennuspaikan numero
- I Suurin sallittu kerrosluvu

**RH**  
 Loma-asuntoalue  
 Loma-asuntoaluesella olevalle rakennuspaikalle saa rakentaa yhden loma-asunnon, saunan ja talousrakennuksen, joiden yhteenlaskettu kerrosala saa olla enintään 100 m<sup>2</sup>. Rakennusten tulee olla rakennustavoltaan, -tyyliltään ja -materiaaleiltaan ympäristöön sopeutuvia. Rakennuspaikkojen lukumäärä loma-asuntokorttelissa ei saa olla suurempi kuin rantakaavassa on kortteliin ohjeellisesti merkitty. Mikäli ohjeellisesta rakennuspaikasta poiketaan, tulee jokaiseen omantaraiseen rakennuspaikkaan sisältyä vähintään 40 m rantaviivaa. Rakennuspaikoilla on säilytettävä maiseman kannalta merkittävä puusto. Rakennuspaikkojen rakentamaton osa on hoidettava luonnonvaraisena puistona. Erityisesti rakennusten ja rannan väliin tulee jättää riittävästi suojaavaa puustoa.

**MM**  
 Metsätalousalue  
 Metsätalousaluesella saa rakentaa ainoastaan metsätaloudessa tarvittavia rakennuksia vähintään 2 ha suuruiselle rakennuspaikalle.

Tilojen RN:ot 1:52 ja 1:53 venealkama-alue.  
 Ohjeellinen tiealue

Rakennuspaikalle ei saa sijoittaa vesikäymälää niin, että jätevedtä pääsee valumaan maahan tai vesistöön. Muussa tapauksessa on rakennuspaikalle rakennettava kuivakäymälä, ellei asianomainen viranomainen toisin määrää. Kuivakäymälä ei saa sijoittaa 20 m lähemmäksi rantaviivaa. Kuivakäymälä on varustettava tiiviillä jätesäiliöllä, joka on tyhjennettävä riittävän usein hoidettuun kompostiin. Käymälät ja kompostit on hoidettava niin, ettei hajua ja muitakaan haittoja synny. Lisäksi kompostit on sijoitettava vähintään 20 m päähän rantaviivasta läpäisemättömälle maapohjalle. Sauna- ja talousvesiä ei saa päästää suoraan vesistöön, vaan ne on imeytettävä maahan vähintään 10 m päähän rantaviivasta alueelle, jolle tulvavesi ei pääse nousemaan. Rakennuspaikalla syntyvät lahoavat jätteet on kompostoitava siten, että ne lahoavat hajua ja muita haittoja tuottamatta. Lahoamattomat jätteet on kerättävä jäteastioihin tai -säkkeihin ja kuljetettava kaatopaikalle.

Kouvolassa 25. päivänä huhtikuuta 1976

*Vesamatti Laakso*  
 Maanmittausinsinööri Vesamatti Laakso

Tämä kaavakartta on Ruokolahden kunnanvaltuuston 11.10.1976 / § 108 päätöksen mukainen.


Ruokolahdella 26.10.1976

*Vesa Jäppinen*  
 kunningsihteeriksi

Liittyy Kymen lääninhallituksen päätökseen 19. No H. todistaa: Kouvolassa, Kymen lääninhallituksessa 19.

Lääninhallituksen puolesta

*Vesa Jäppinen*  
 Kassa- ja rahamääräysten mukaisesti Vesa Jäppinen

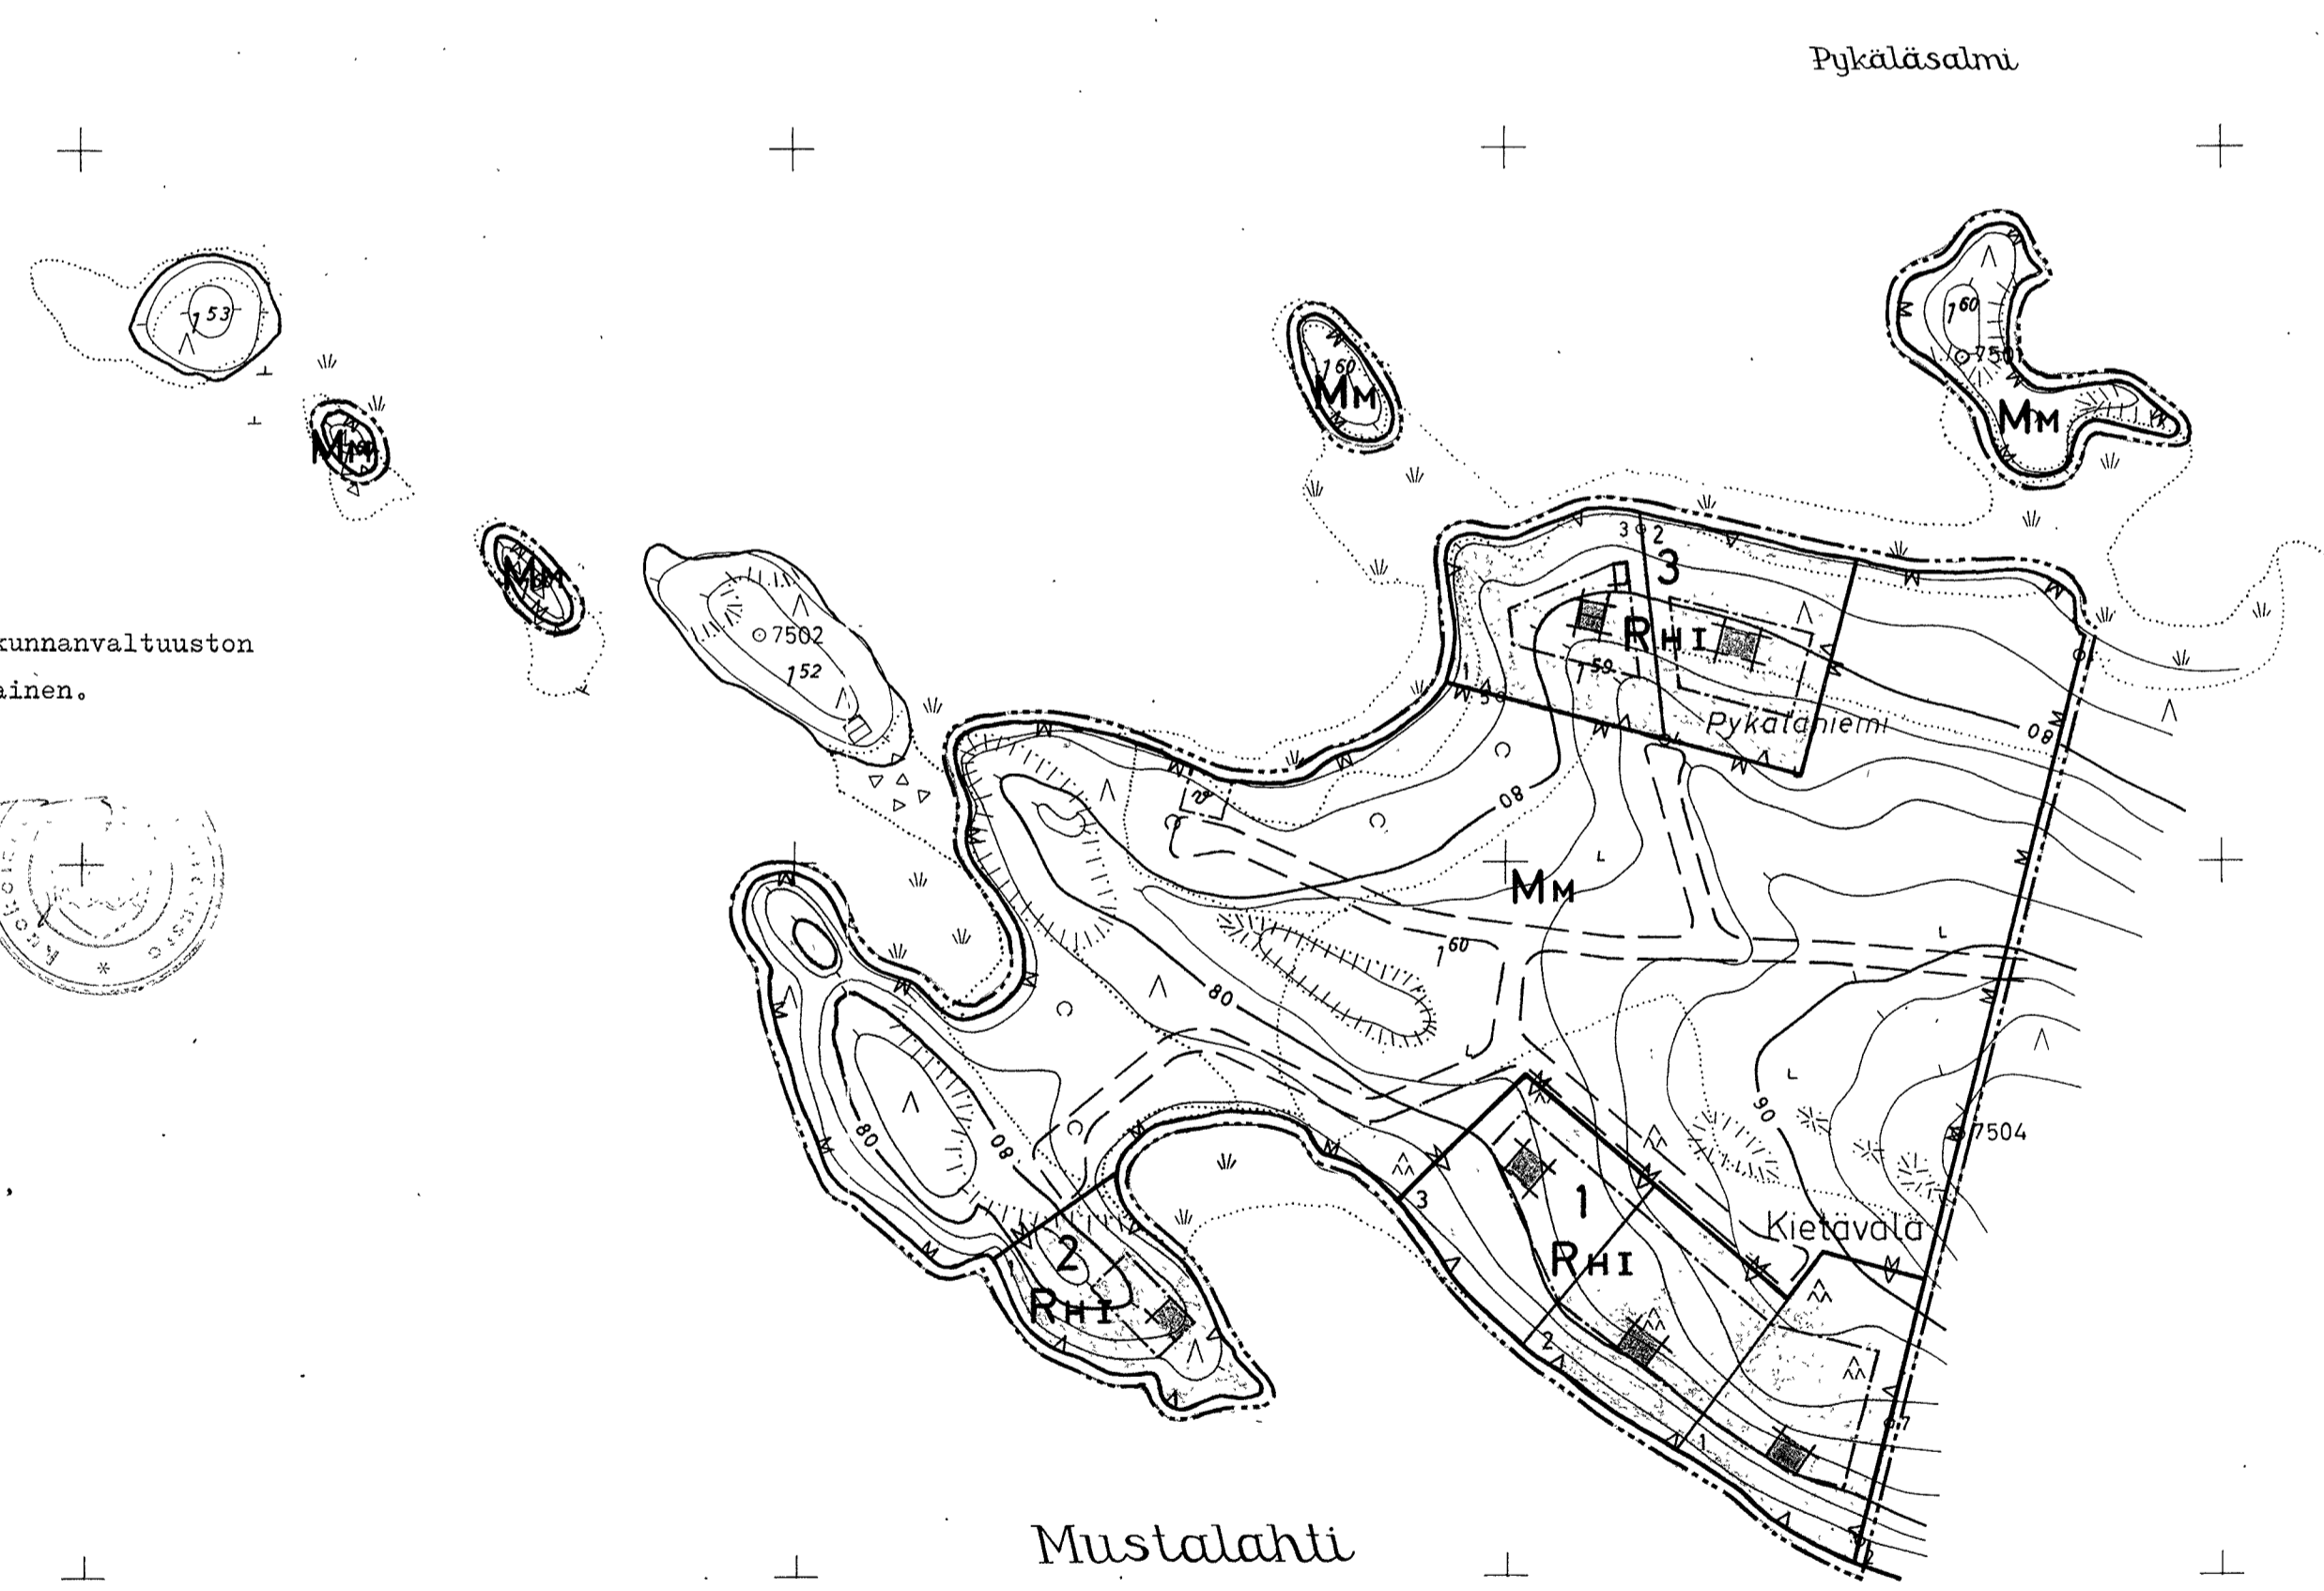

RUOKOLAHTI KIETÄVÄLÄ  
 N:o 3143 11 12/74-75

RANTAKAAVAN POHJAKARTTA 1:2000		KARTAN LAATILIA KOUVOLAN MAANMITTAUSTOIMISTO	
KUNTA RUOKOLAHTI	PERUSKARTTANUMERUS 1964	KARTTOIUS 1975	
KYLA KIETÄVÄLÄ	KARTTOIUSMENETELMÄ STEREOKARTTOITUS, A8		
TILA KIUSALA RN:o 1:60	KOORDINAATTIJÄRJESTELMÄ Eriilinen, korkeusjärjestelmä n. N43, likim. värtion		
LÄÄNI KYMEN	KARTTA HYVÄKSYTTY 19		

