




1. TIILIKATE
2. LÖNÄLAUDOITUS
3. BET.SOKKELI
4. PILARIT
5. 1-LASINEN IKKUNA
6. VUORILAUDAT
7. VUORILAUDAT

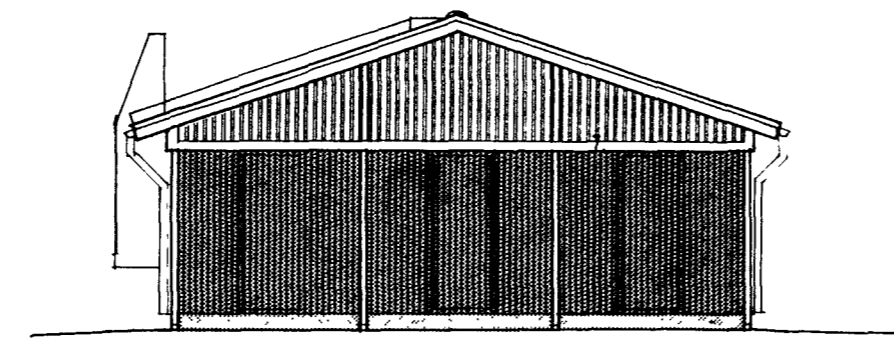


ETELÄÄN

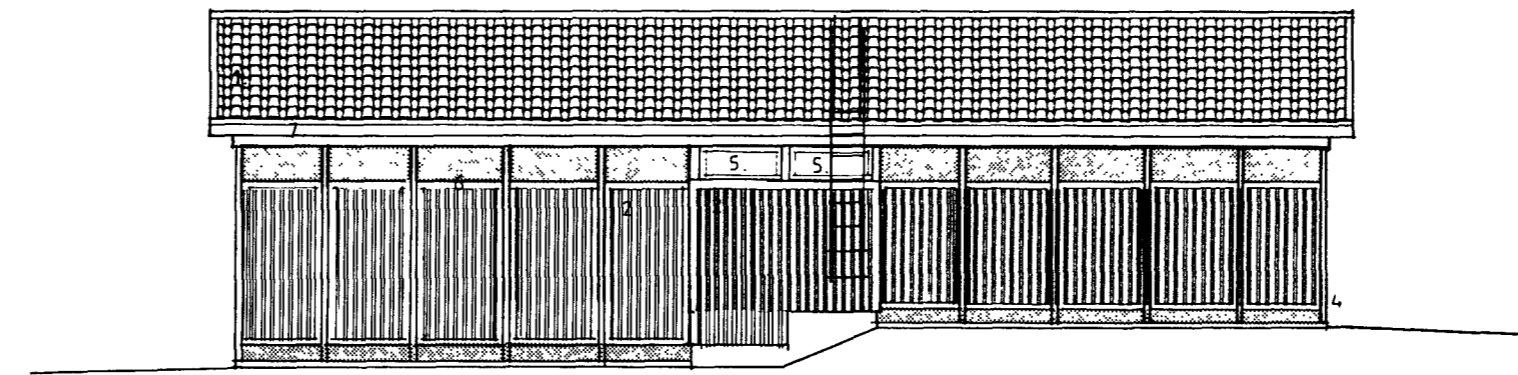

LANTEEN

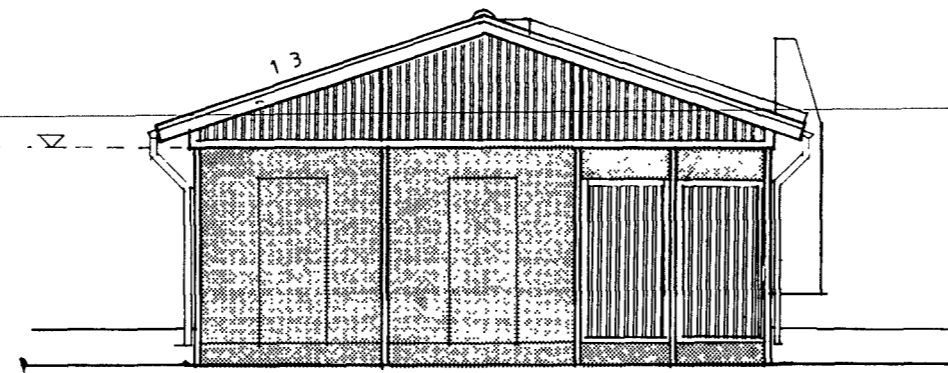

POHJOISEEN

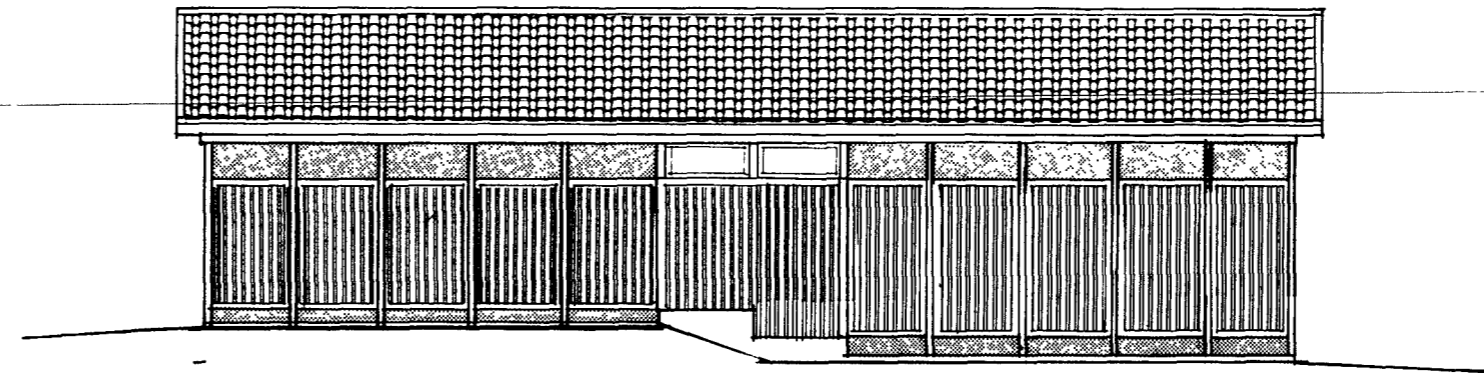

ITÄÄN

① 18.9.89 TASOERO MUUTOKSET

K.osa/Kylä	Kortteli/Tila	Tontti/Rn:o	Viranomaisten arkistointimerkintöjä varten.	
Rakennustoimenpide	UUDISRAKENNUS	Piirustuslaji	PÄÄPIIRUSTUS	
Rakennuskohde	POHJALANKILAN VUOKRATALOT	Piirustuksen sisältö	VARASTO-AUTOKATOS	Mittakaavat 1:100
ASL ARKKITEHTUURITOIMISTO SIRPA LAPPALAINEN Oksanenkatu 1, 53100 Lappeenranta Puh. työ (953) 526 04, koti (953) 647 80		ARK T-7 / 1 17.7.1989 <i>Sirpa Lappalainen</i>		