
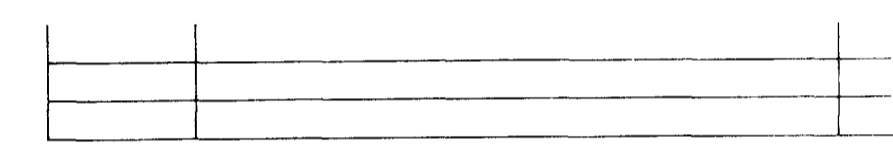
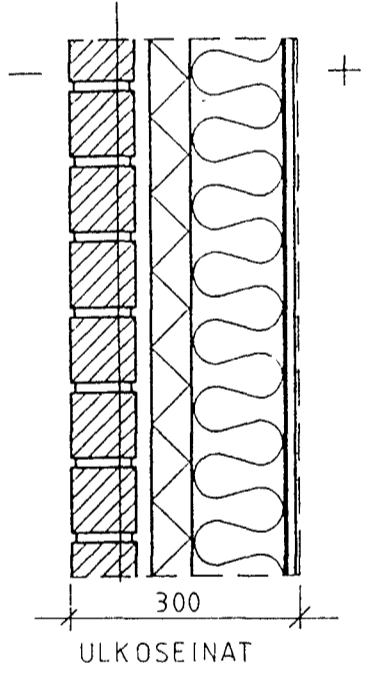


TALO C m²
 2 KPL 3H + K + S 69.5
 2 KPL 2H + K + S 56

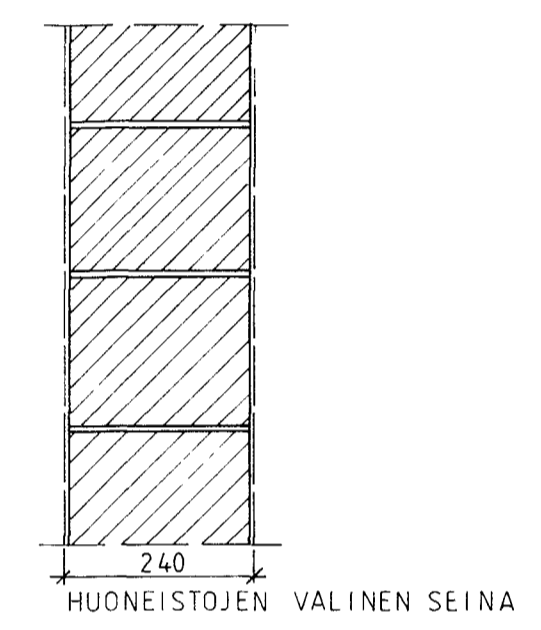

TYYSSTERNIEMENTIE 15 53900 LAPPEENRANTA Puh. (053) 560090 Fax. (053) 110

KUNTA RUOKOLAHTI	KOSKIKYLÄ ONNELA
KORTTELITILA 22	TONTTURIN PAAPIRUSTUS
RAKENNUSLOMA UUDISRAKENNUS	RAKENNUSLOMA PAAPIRUSTUS
PIIRUSTUKSEN SISÄLTÖ POHJA / TALO C	MITTAKAAVA 1 : 100

PAIVÄYS 31.05.1988 *Stulen* ARK 339-P4
 RAKENNUSKOHTIEN NIMI
 RUOKOLAHDEN VUOKRATALOT OY
 TALO C KUMPARETIE