


POHJA C

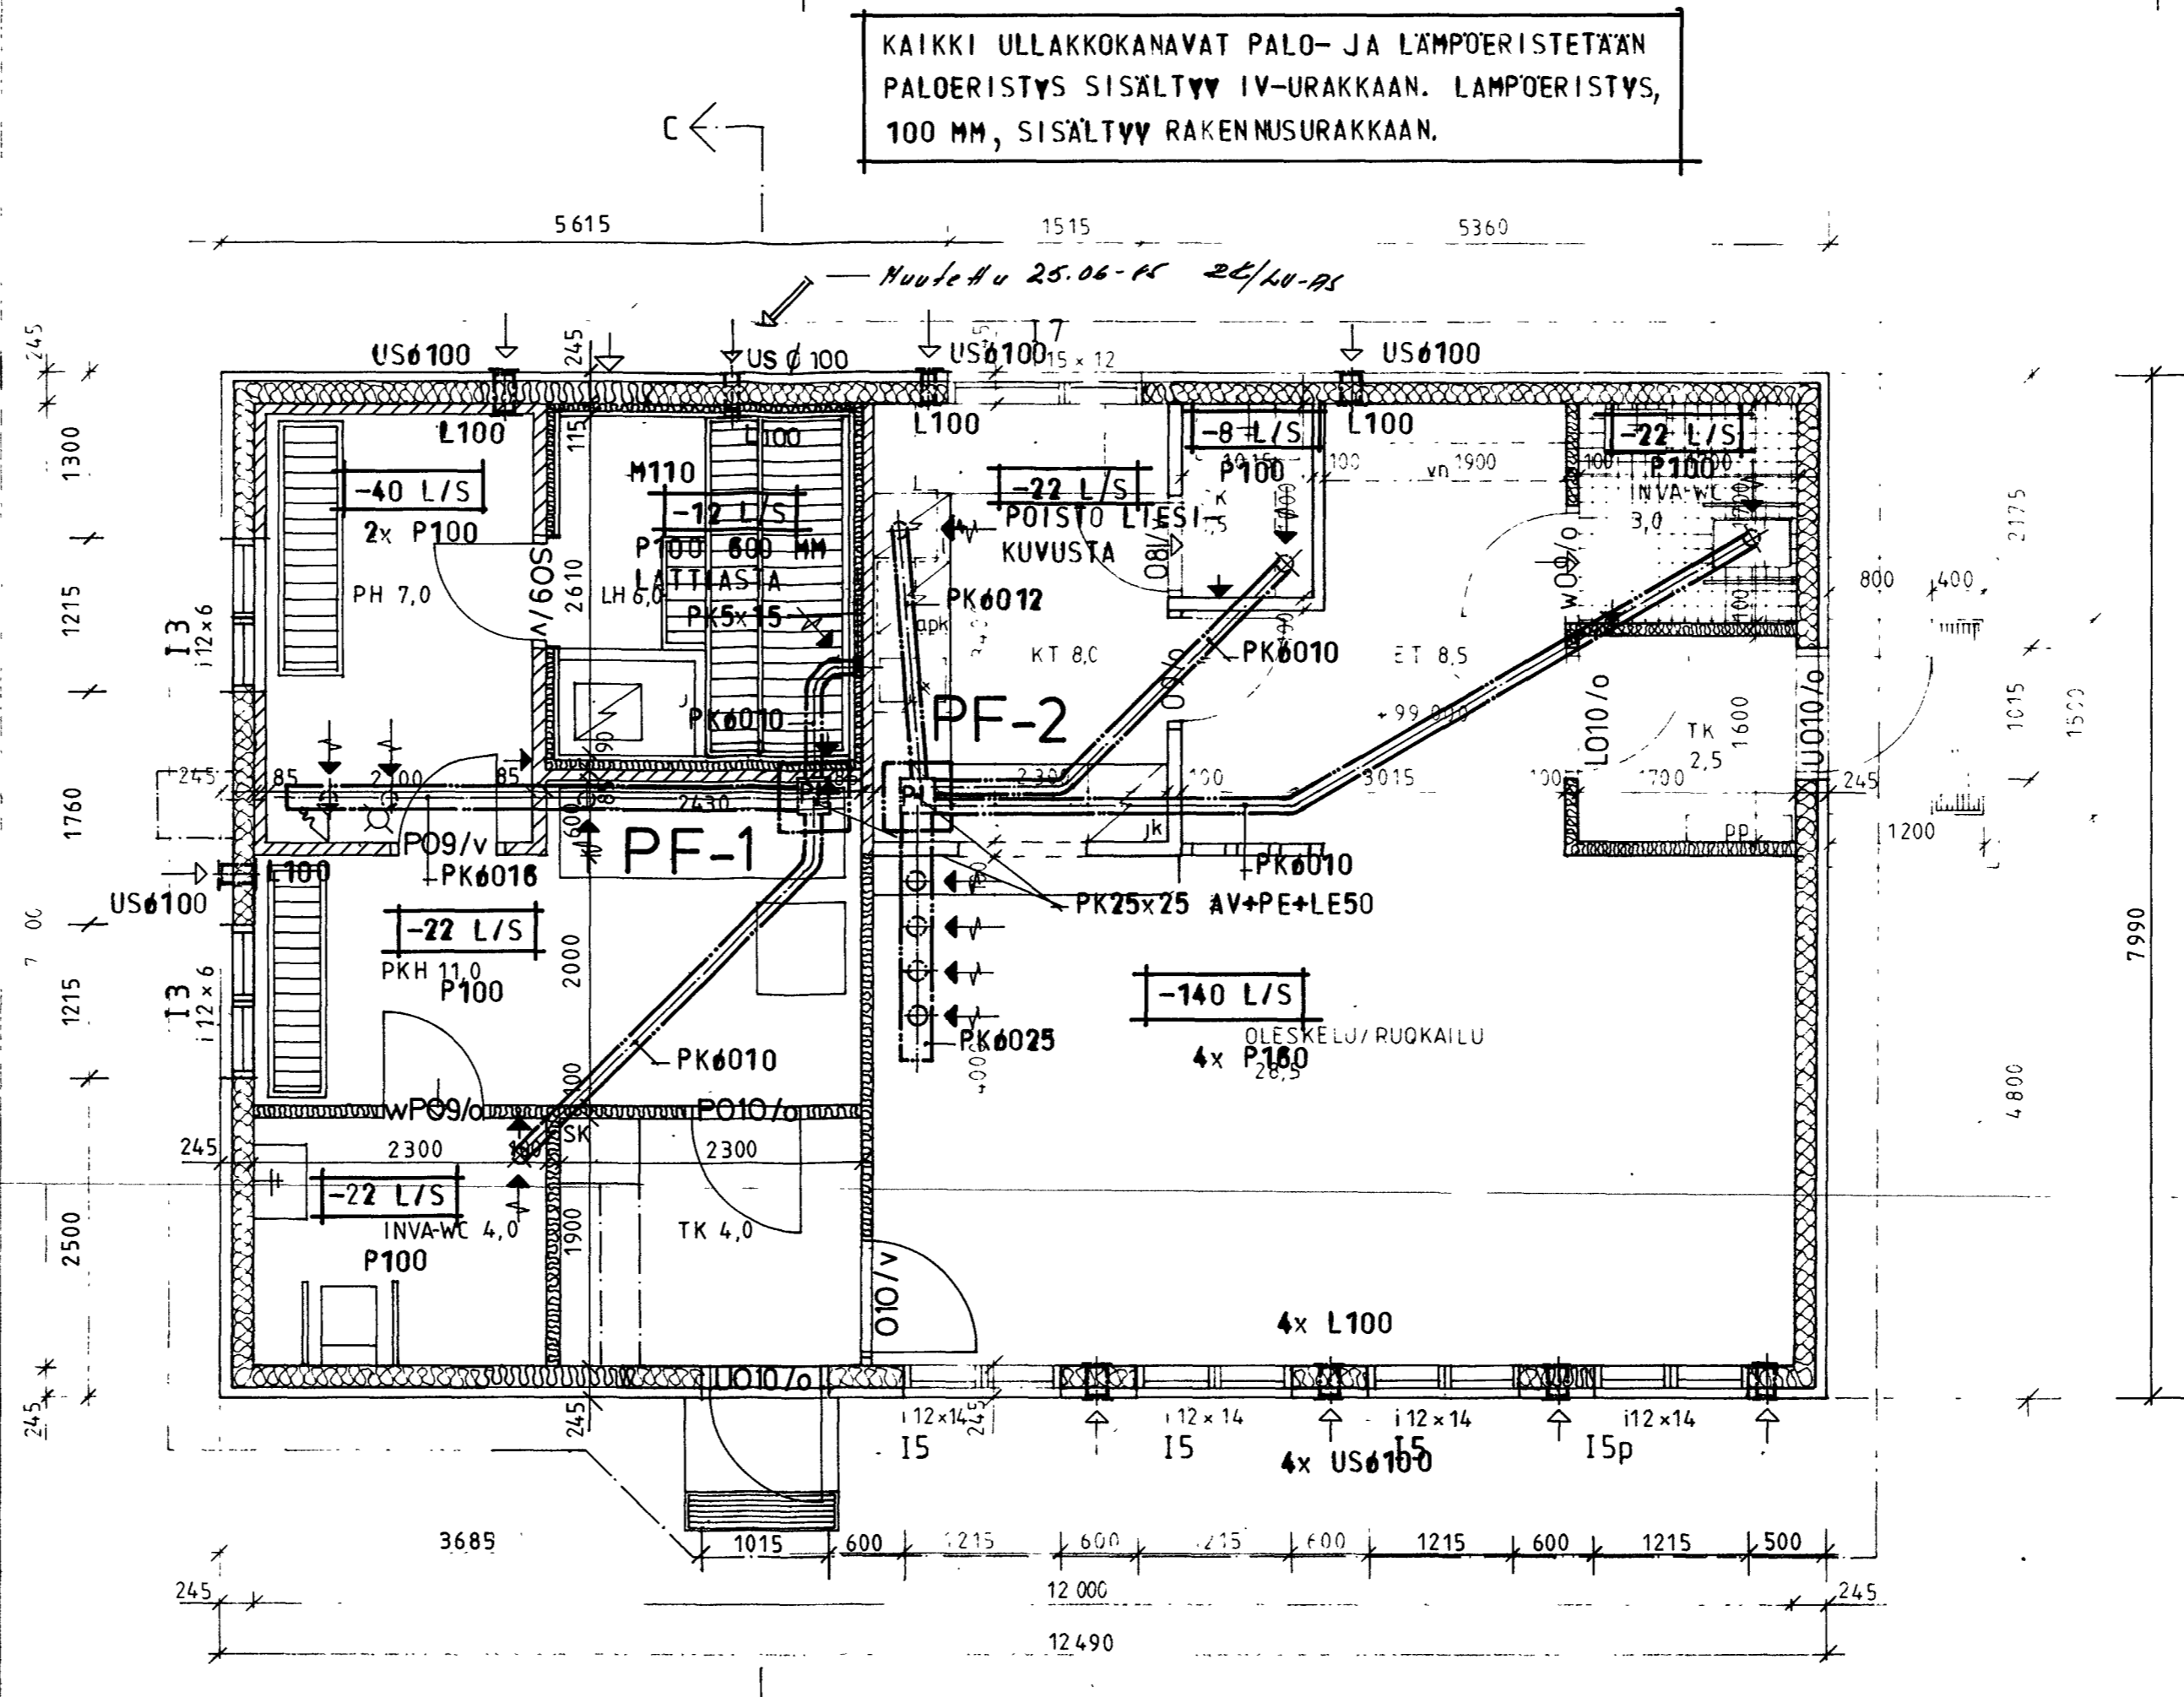

POHJA E

TALO C	TILAVUUS 310,0 m <sup>3</sup>	POISTOPUHALTIMIEN MITOITUSILMAVIRRAT:
	RAK ALA 93,0 m <sup>2</sup>	PF-1 0,096/0,048 M <sup>3</sup> /S
		PF-2 0,192/0,096 ---

TALO E  
 TILAVUUS 320,0 m<sup>3</sup>  
 RAK ALA 100,0 m<sup>2</sup>  
 HUON ALA 90,0 m<sup>2</sup>

POISTOPUHALTIMET 2-KIERROSNOPEUKSISIA, ESIM. KOIA FEK, PUHALTIMIEN OHJAUS KELLOKYTKIMELLÄ, KIERROSNOPEUSOHJAUS ULKOILMAN LÄMPÖTILAN MUKAAN. POISTOVENTTIILIT KILSA-KS LIESIKUPU MUH-L.S, SISÄLTÄEN ILMAMÄÄRÄN SÄÄTÖLAPAN, VALON JA RASVASUODATTIMEN

Koosi/Koiti	Kortti/Tila	Tontti/Rno	Viranomaisen merkintä
RAUTIALA	8	8 135	
Tuennat/luovut			Ilmanvaihtolaitteet
UUDISRAKENNUS			Mittakaava
Nimi ja osoite			
RUOKOLAHDEN VANHUSTENTALOT			TALOT C JA E
56100 RUOKOLAHTI			POHJAPIIRUSTUS
			1:50
			Suunnitteluala
			Työ no.
			Plir. no.
			Muutos
			<b>LVI 253 305/1</b>
			Plir.
			1984-10-03

25.9.1984/1 AH TALO C MUUTETTU KYLMÄKSI VARASTOTILAKSI TALO E - N VARASTON TILALLE SAUNAOSASTO

RAUTIALA	16	8 135	
UUDISRAKENNUS			TYÖPIIRUSTUS
RUOKOLAHDEN VANHUSTENTALOT			TALOT C JA E
56100 RUOKOLAHTI			POHJAPIIRROS, MITOITUSPIIRUSTUS
			1:50

ARK 006-44/1