

PITKÄNIEMEN YM. TILOJEN RANTAKAAVA 1:4000

KUNTA: RUOKOLAHTI
 KYLÄ: SAVILAHTI
 TILAT: PITKÄNIEMI RN:O 6:120 (OSA)
 LAVIKONNIEMI RN:O 6:45
 MÄNNIKKÖ RN:O 6:61
 LAVIKONLAHTI RN:O 6:119

MERKINTÖJEN SELITYKSET JA RANTAKAAVA-AARÄYKSET:

RA LOMA-ASUNTOJEN KORTTELIALUE
 LOMA-ASUNTOJEN KORTTELIALUEELLA OLEVALLE RAKENNUSPAIKALLE SAA RAKENTAA YHDEN LOMA-ASUNNON, SAUNAN JA TALOUSRAKENNUKSEN, JOIDEN YHTEENLASKETTU KERROSALA SAA OLLA ENINTÄÄN 100 M² KORTTELEISSA 1 JA 2 JA 150 M² KORTTELEISSA 3.
 RAKENNUSTEN TULEE OLLA RAKENNUSTAVALTaan, -TYYLILTÄÄN JA -MATERIAALEILtaan YHPÄRISTÖÖN SOPEUTUVIA.
 RAKENNUSPAIKKOJEN LUKUMÄÄRÄ LOMA-ASUUTOKORTTELEISSA EI SAA OLLA SUUREMPI KUIN RANTAKAAVASSA ON KORTTELIIH OHIJEELLISESTI MÄRKITY, MIKÄLI OHIJEELISESTA RAKENNUSPAIKKAJAOSTA POIKETAAN, TULEE JOKAISII OHARANTAISEEN RAKENNUSPAIKKAH SISÄLTÄÄ VÄHINTÄÄN 40 M RANTAVIIIVAA.
 RAKENNUSPAIKOILLA ON SÄILYTETTÄVÄ MAISEMAN KANHALTA MERKITÄVÄ PUUSTO, RAKENNUSPAIKKOJEN RAKENTAMATON OSA ON HOIDETTAVA LUONNONVARAISENA PUUSTONA, ERITYISESTI RAKENNUSTEN JA RANNAN VÄLTIIN TULEE JÄTTÄÄ RIITTÄVÄSTI SUOJAAVAA PUUSTOA.

LV VENEVALKAMA
M MAA- JA METSÄTALOUSALUE
 ALUEELLE SAA RAKENTAA AINOASTAAN MAA- JA METSÄTALOUDESSA TARVITTAVIA RAKENNUKSA VÄHINTÄÄN 2 HA SUURUISELLE RAKENNUSPAIKALLE.

6 M SEN KAAVA-ALUEEN ULKOPIUELELLA OLEVA VIIVA, JOTA VAHVISTAMINEN KOSKEE
 KORTTELIN TAI ALUEEN RAJA
 ERI KAAVA-AARÄYSTEIN ALAISTEIN ALUEEHOIEN VÄLIIEN RAJA JA ULKOINEN RAKENNUSRAJA
 OHIJEELIIEN ALUEEN RAJA
 OHIJEELIIEN RAKENNUSPAIKAN RAJA


3 KORTTELIN NUMERO
 2 OHIJEELISEN RAKENNUSPAIKAN NUMERO
 1 SUURIN SALLITTU KERROSLUKU
 (YK) MERKINNÄLLÄ VARUSTETTU ALUE ON VARATTU RANTASAKKAIDEN YHTEISKÄYTTÖALUEKSI, ALUEELLA VOI OLLA MYÖS KAAVA-ALUEEN ULKOPIOLISIA OSAKKAITA.
 (YK) NUMEROT YK-MERKINNÄH YHTEYDESSÄ TARKOITAVAT NIIDEN KORTTELEIDEN NUMEROITA, JOIDEN YHTEISKÄYTTÖALUEEKSI ALUE ON VARATTU.

RANTAKAAVATIEALUE
 OHIJEELIIEN TIEALUE
 ALUEELLA OLEVA AJOYHTEYS, ALUEELLE SAA RAKENTAA RANTAKAAVATIEH, TIEALUE ON 2 M LEVEÄ JA SE ON RANTASAKKAIDEN YHTEISKÄYTTÖALUEKSI.

RAKENNUSPAIKALLE EI SAA SIIJOITTAA VESIKÄYÄLÄÄ NIIL, ETÄ JÄTEVETÄ PÄÄSE VALUMAA: PÄÄHÄN TAI VESISTÖÖ. TIUSSA TAPAUKSESSA ON RAKENNUSPAIKALLE RAKENNETTAVA KUIVAKÄYÄLÄ, ELLEI ASIAOIHTEIN VIRANOMAIHIN TOISII MÄÄRÄÄ. KUIVAKÄYÄLÄÄ EI SAA SIIJOITTAA 20 M LAHEMMA: SI RANTAVIIIVAA. KUIVAKÄYÄLÄ ON VARUSTETTAVA TIIVIIIL- LA JÄTESÄILIÖLLÄ, JOKA ON TYHJENNETTÄVÄ RIITTÄVÄN USEII HOIDETTUIH KOKPOSTIIN.

KÄYÄLÄT JA KOKPOSTIIT ON HOIDETTAVA NIIL, ETTE: HAJUA JA SUITAKAAN HAITTOJA SYHNY. LISAKSI KOKPOSTIIT ON SIIJOITETTAVA VÄHINTÄÄN 20 M PÄÄHÄN RANTAVIIIVASTA LÄPÄ: SE:ÄTTÖALUEELLE "A:POHJALLE.
 SAUNA- JA TALOUSVESIÄ EI SAA PÄÄSTÄÄ SUORAAN VESISTÖÖH, VAAH HE ON JREYTTETTÄVÄ MAHAAN VÄHINTÄÄN 10 M PÄÄHÄ: RANTAVIIIVASTA ALUEELLE, JOLLE TULVAVESI EI PÄASE HOI: SE:ÄÄN.

RAKENNUSPAIKALLA SYHNYVÄT LAHOAVAT JÄTEET ON KOKPOSTI: TAVA SITTÄ, ETÄ HE LAHOAVAT HAJUA JA PUUTA HAITTAA TUOT: TAIATTA. LAHOAVATTOVAT JÄTEET ON KERÄTTÄVÄ JÄTEASTIOIHII: TAI -SÄKKEIHII: JA KULJETETTAVA KAATOPAIKALLE.

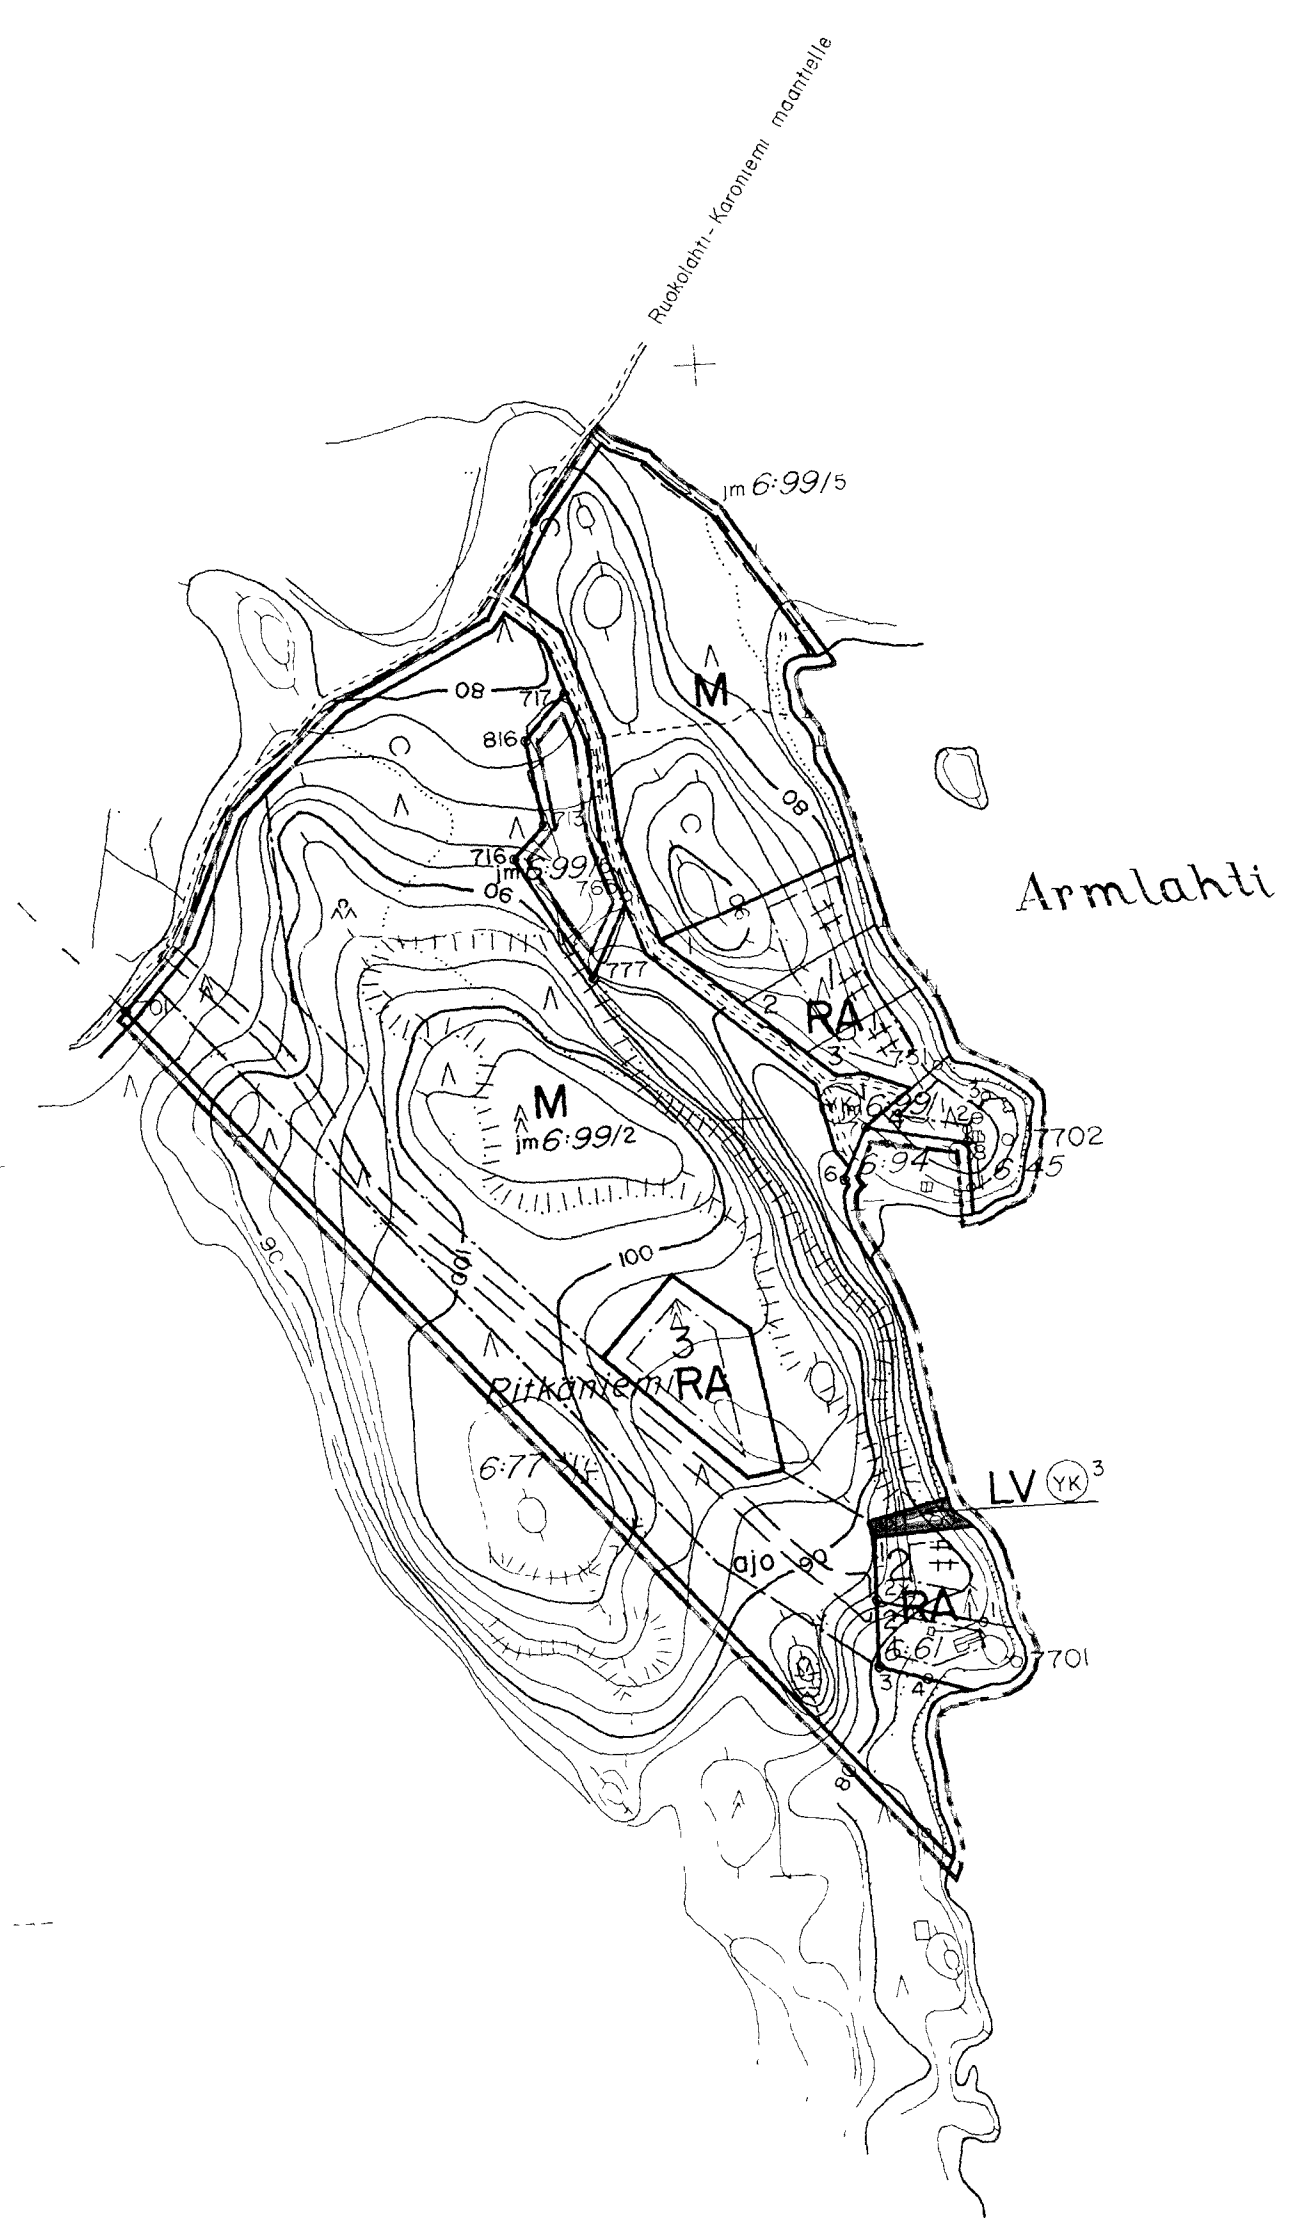

Todistan, että tämä rantakaavakartta on Ruokolahden kunnanvaltuuston 21.1.1983/S 16 mukainen.


Ruokolahdella, 3. kesäkuuta 1983

Vesa Järvinen
 pöytäkirjanpitäjä

KOUVOLASSA 6, PÄIVÄNÄ MARRASKUUTA 1981

HAMMINTAUSINSINÖÖRI
 VESAHATTI LAAKSO

RANTAKAAVAN POHJAKARTTA 1:4000	KARTAN LAATIJA KOUVOLAN MAANMITTAUSTOIMISTO
KUNTA RUOKOLAHTI	PERUSKARTTAKUVAUS 1964 KARTTOITUS 1978
KYLÄ SAVILAHTI	KARTTOITUSMENETELMA STEREOKARTTOITUS, AB
TILA ARLAHTI RN:O 6:99 (osa)	KOORDINAATTIJÄRJESTELMA LIKIM VALTION KORKEUSJÄRJESTELMA N60
LAANI KYMEN LAANI	KARTTA HYVÄKSYTTY 28-12-1978 (MMH:n kirje n:o 2814/3764)
	AARNE VERIÖ

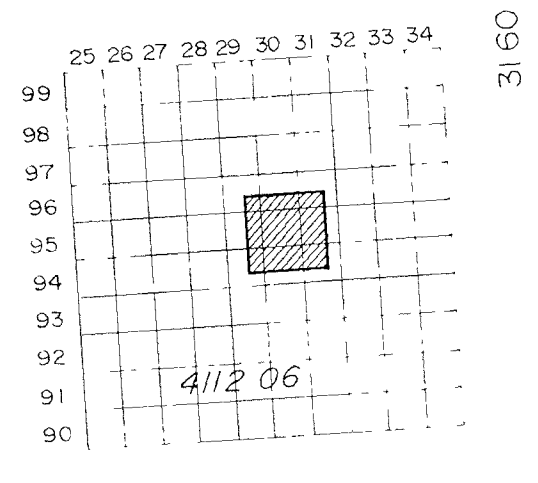

RUOKOLAHTI ARLAHTI
 N:o 4112 06 94.4/29.6

96400 1:29600

94400 L
 296000