
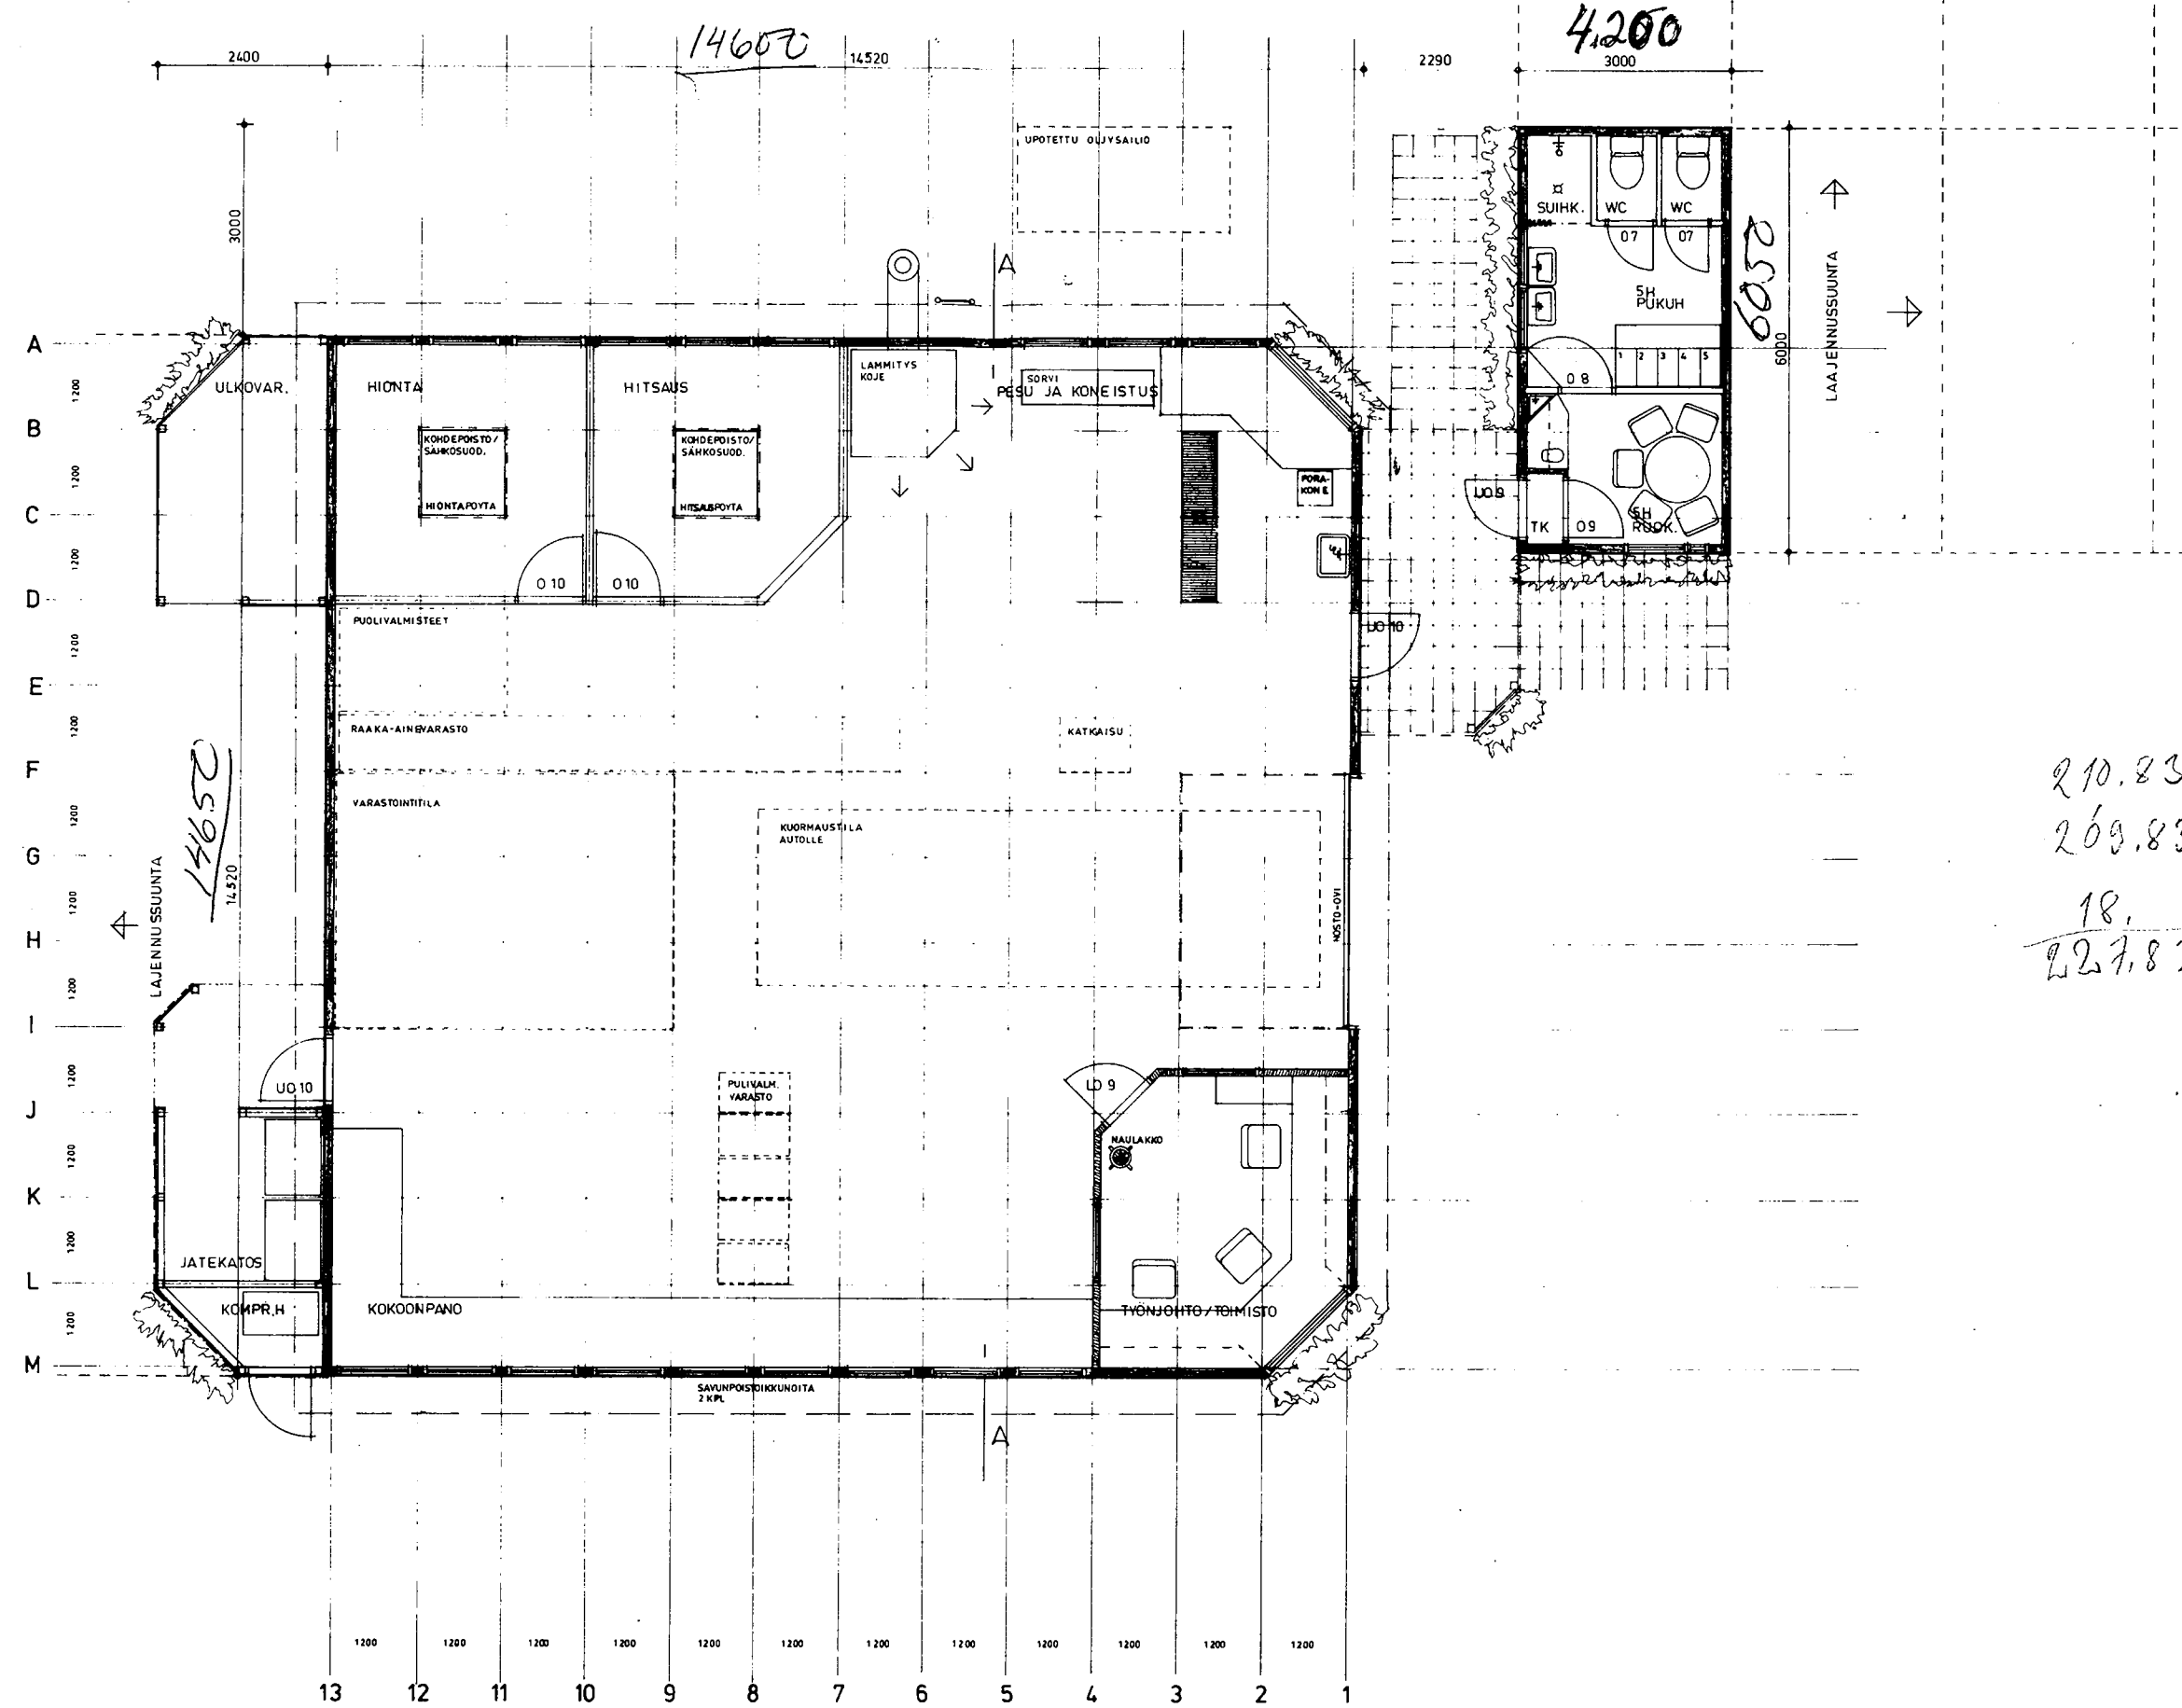


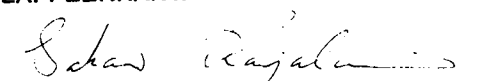

Rakennuslupa N:o 164
 myönnetty 28 / 9 1982

kohde MARTTINEN KY PIENTEOLLISUUSHALLI		rakennustoimenpide UUDISRAKENNUS	piir. no 119 02
sijainti: IMATRA PUNTALA		PÄÄ piirustus	
osoite TEOLLISUUSALUE PUNTALA			
piirustus POHJA		mittakaava 1 : 500	
 RAKENNUSSUUNNITTELU S. KARJALAINEN 11RANKATL 33 53200 LAPPEENRANTA 20 Puh (953) 61 510		LAPPEENRANTA 04.09.82  SAKARI KARJALAINEN RKM	