


PATTERIT VARUSTETAAN TERHOTAATTISIN PATTERNVENTTILEIN

MITOITTAMATTOMAT JOHDOT N° 10

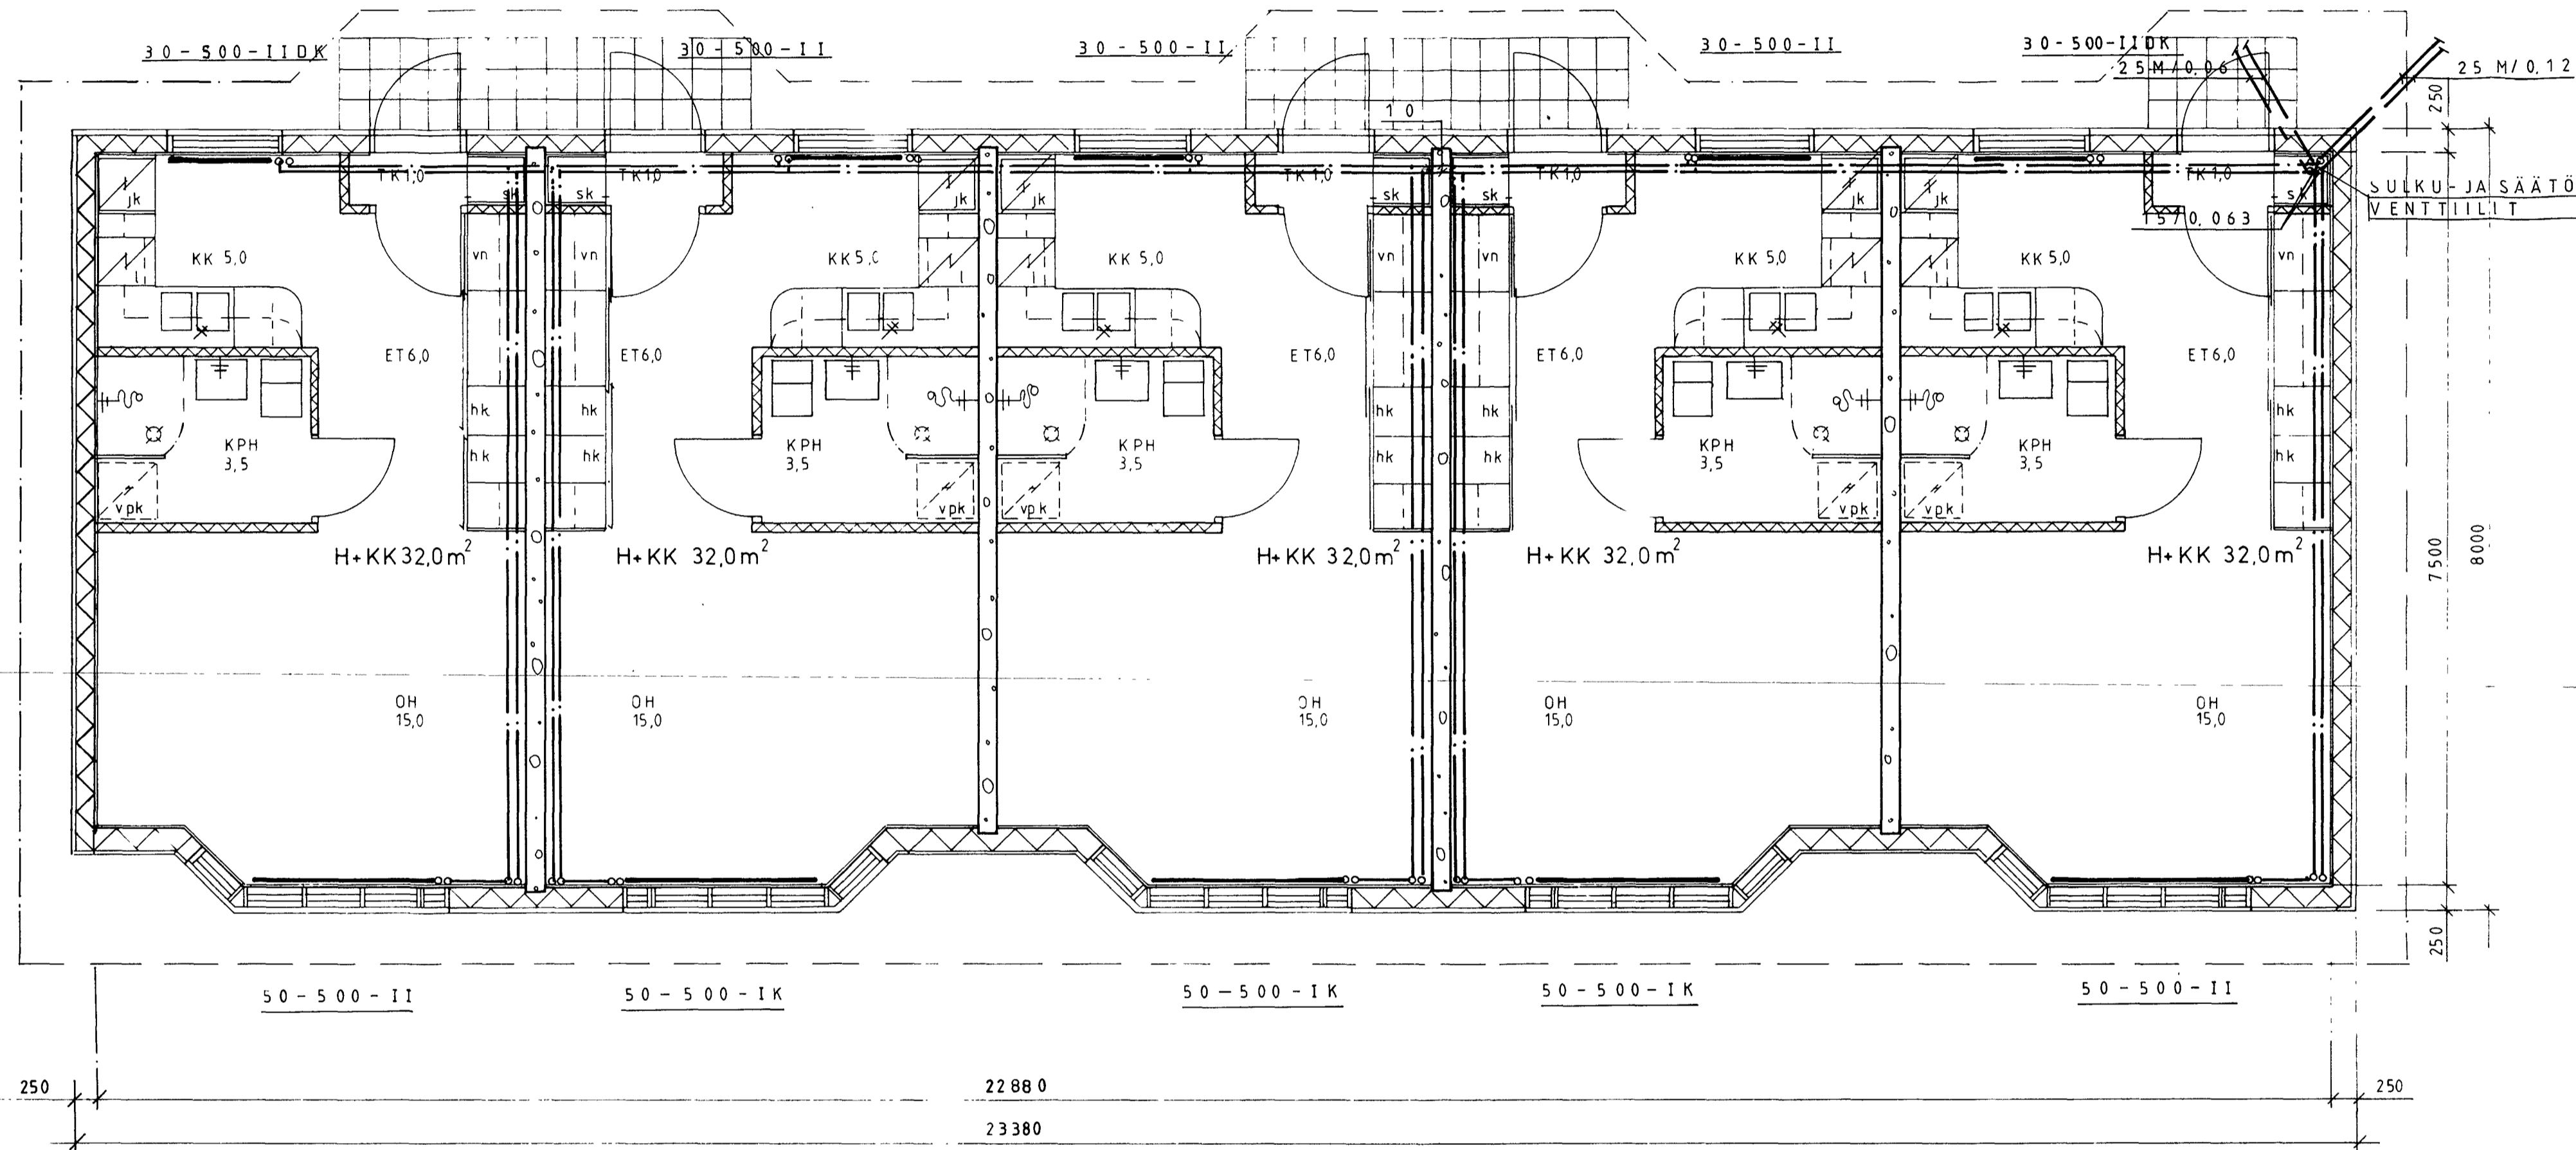

TALO B
 KERROSALA 183,5 m²
 HUONEISTOALA 160,0 m²
 TILAVUUS 529,5 m³

K.osa/Kylä RAUTIALA	Korttel/Tila 16	Tontti/Rn:o 8-135	Viranomaisen merkintöjä
Rakennusluokitus UUDISRAKENNUS	Päärakennus LAMPOLAITTEET		Juokseva 1:50
Nimi ja osoite RUOKOLAHDEN VANHUSTENTALOT 56100 RUOKOLAHTI	Päärakennus TALO B		Mittakaava 1:50
	Suunnittelusta LVISK - INSINÖÖRITOIMISTO TERMOSOL OY RASILANTIE 67 56100 RUOKOLAHTI PUH. 054-42117		Piir. no LVI 253 202
	Piiir.		Muutos Pvm. 26.06.1984

K.osa/Kylä RAUTIALA	Korttel/Tila 16	Tontti/Rn:o 8-135	Viranomaisen asetusmerkintöiden värien
Rakennusluokitus UUDISRAKENNUS	Päärakennus TYÖPIIRUSTUS		Juokseva 1:50
Nimi ja osoite RUOKOLAHDEN VANHUSTENTALOT	Päärakennus POHJAPIIRUSTUS TALO B		Mittakaava 1:50
Suunnittelijan nimi, paikka ja aikajänne 8.5.1984	Suunnittelija, työn numero ja perustuksen numero ARKKITEHTITOIMISTO KAJAJA OJANEN KY RASILANTIE 67 56100 Ruokolahti, p.954-41739		Muutos ARK 006 - 24
Ruokolahti: 8.5.1984	Piiritt Kajaja Ojanen, arkkitehti SAFA & Manner		